


PIANTA PIANO SECONDO

Scala 1:200

	Uscita di Sicurezza
	Cartello Norme Comportamentali
	Uscita Orizzontale di Emergenza
	Uscita verso l'alto di Emergenza
	Uscita verso il basso di Emergenza
	Estintore Portatile Polvere o CO2
	Idrante a muro UNI 45 o UNI 70
	Voi siete qui

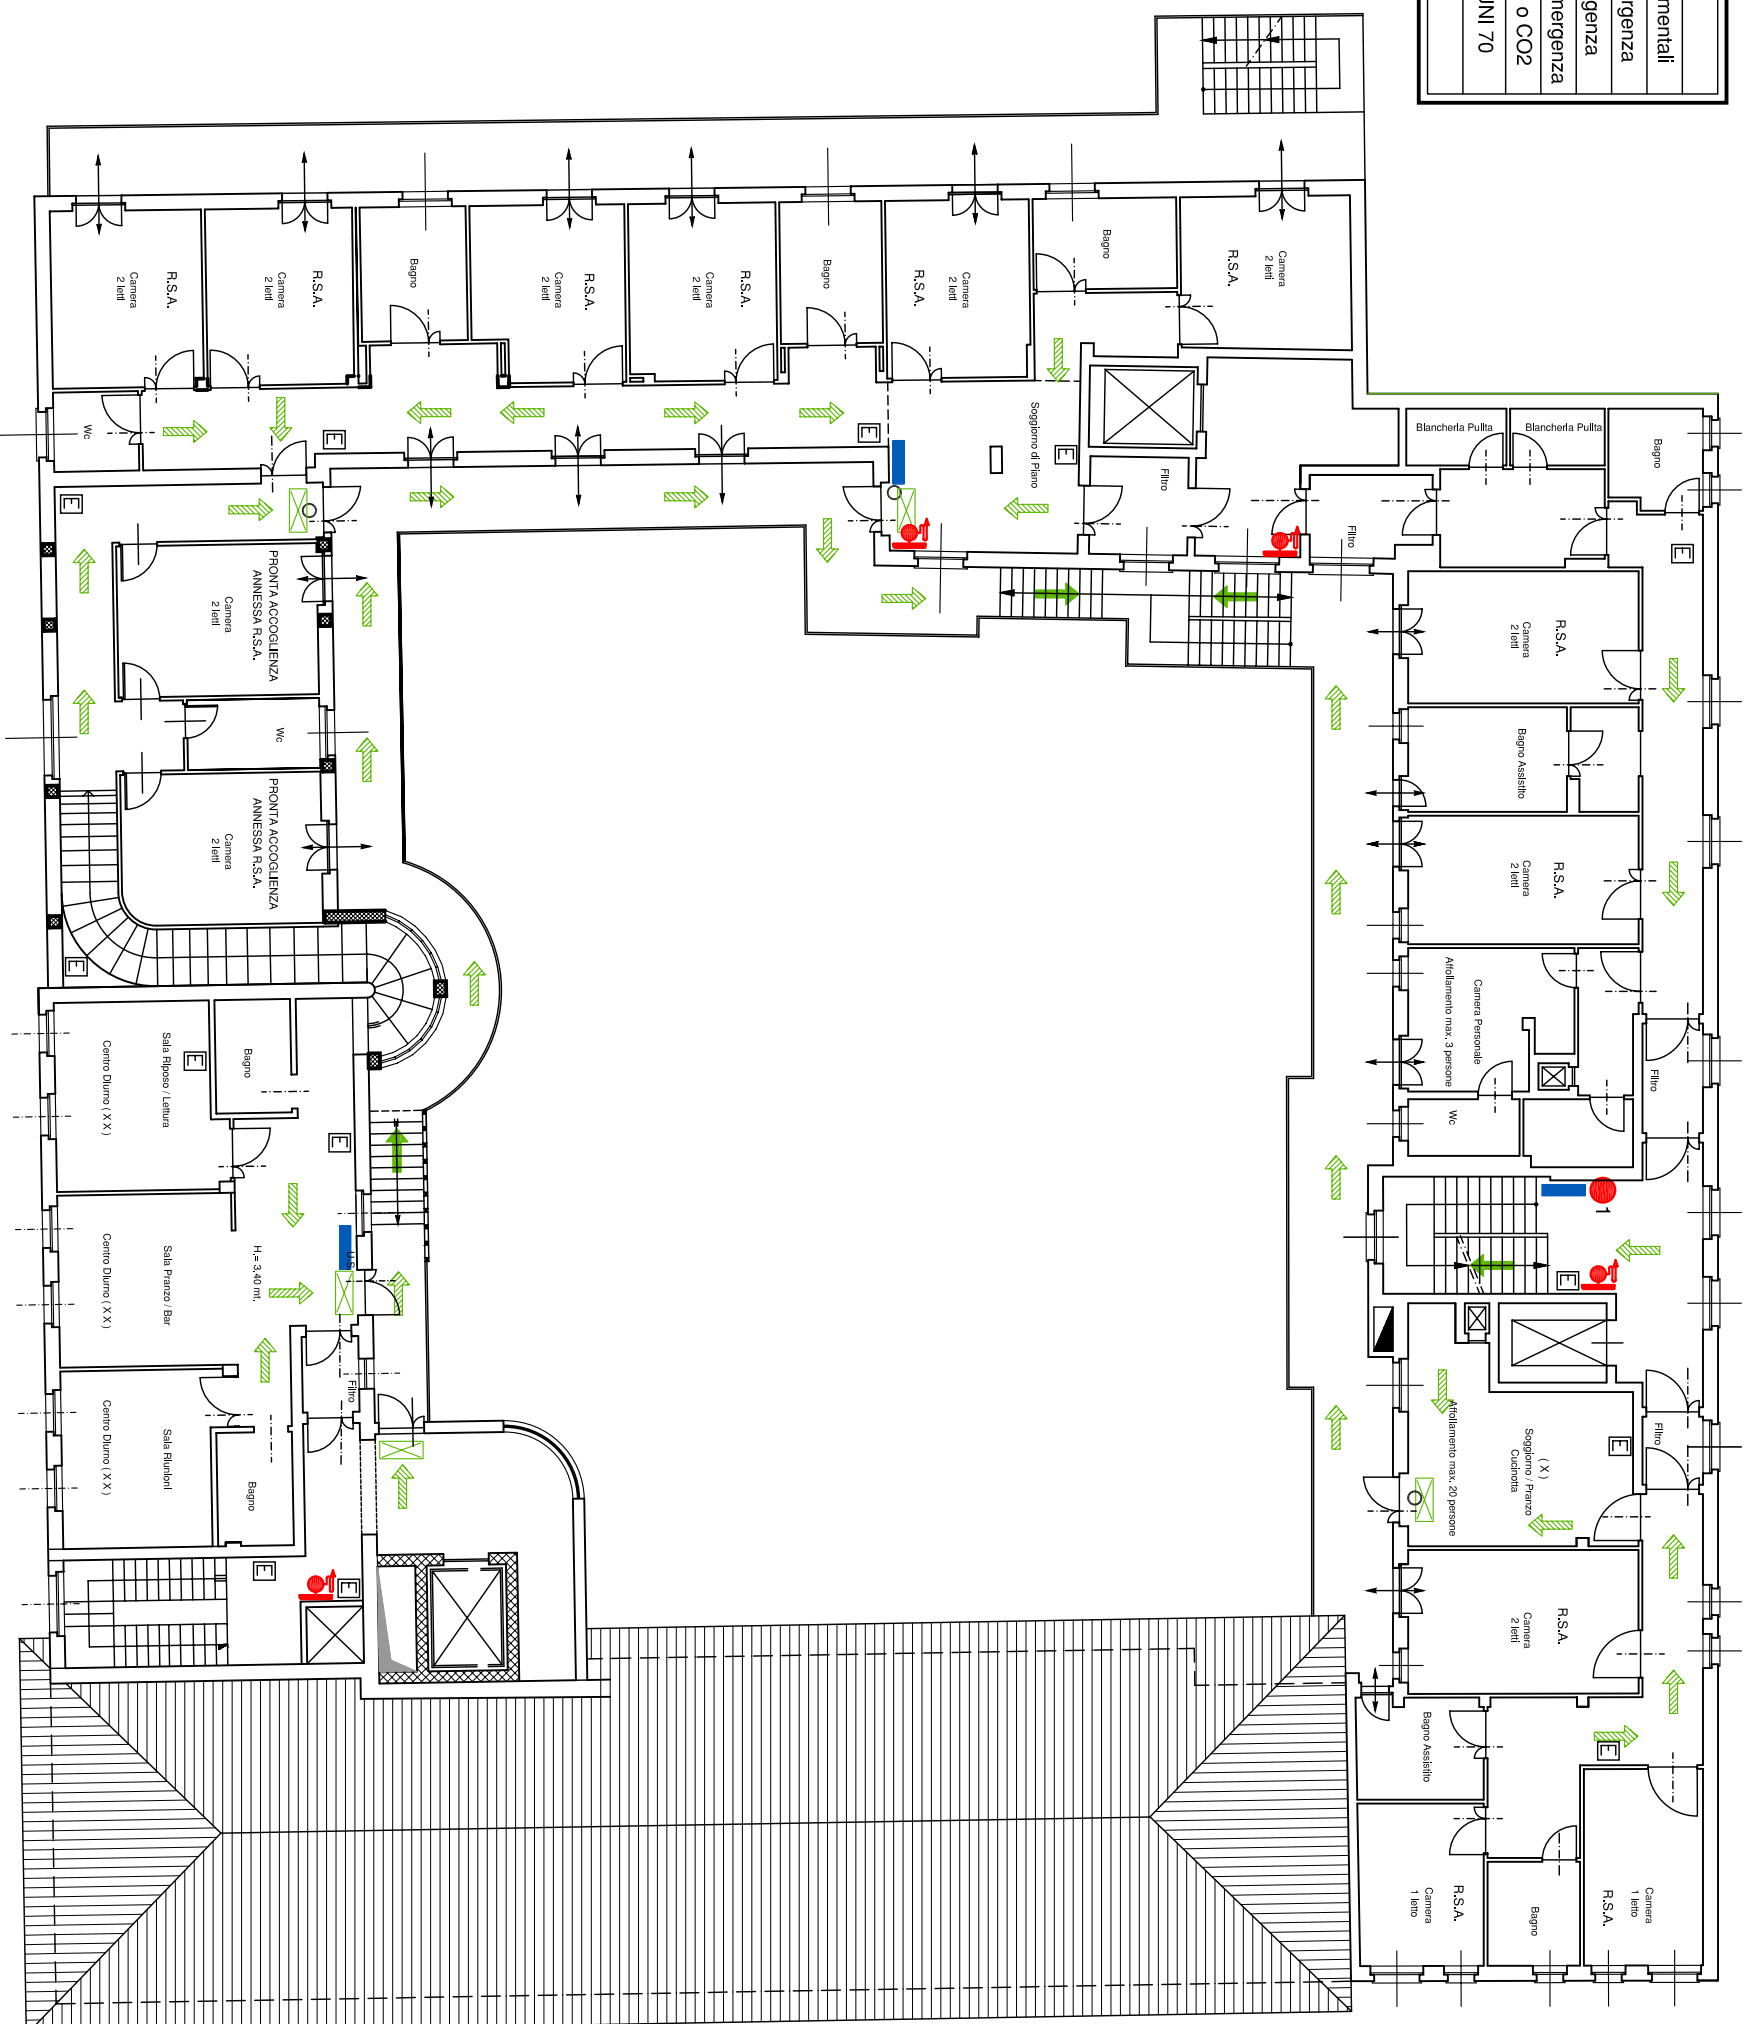

Allegato "D"